






|                       |                                                                                     |                                                                                     |                                                         |                    |
|-----------------------|-------------------------------------------------------------------------------------|-------------------------------------------------------------------------------------|---------------------------------------------------------|--------------------|
| kylä/ kunnanosa       | tilan nimi/kortteli                                                                 | tilan RN:o/ tontti                                                                  | rakennustoimenpide<br>UUDISRAKENNUS                     | juoks. N:o         |
| hakija ja osoite      |                                                                                     |                                                                                     | sisältö<br>PÄÄPIIRUSTUS                                 | mittakaava<br>1:50 |
| rakennuspaikan osoite |                                                                                     |                                                                                     | LILLEVILLA 59<br>POHJAPIIRUSTUS, JULKISIVUT JA LEIKKAUS |                    |
| suunnittelija         | LUOMAN<br>PUUTUOTE Oy                                                               |  | piirustusnumero                                         | ARK                |
| allekirjoitus         |  |                                                                                     | päiväys                                                 | 7.11.2017          |


JULKISIVUT



# POHJAPIIRUSTUS

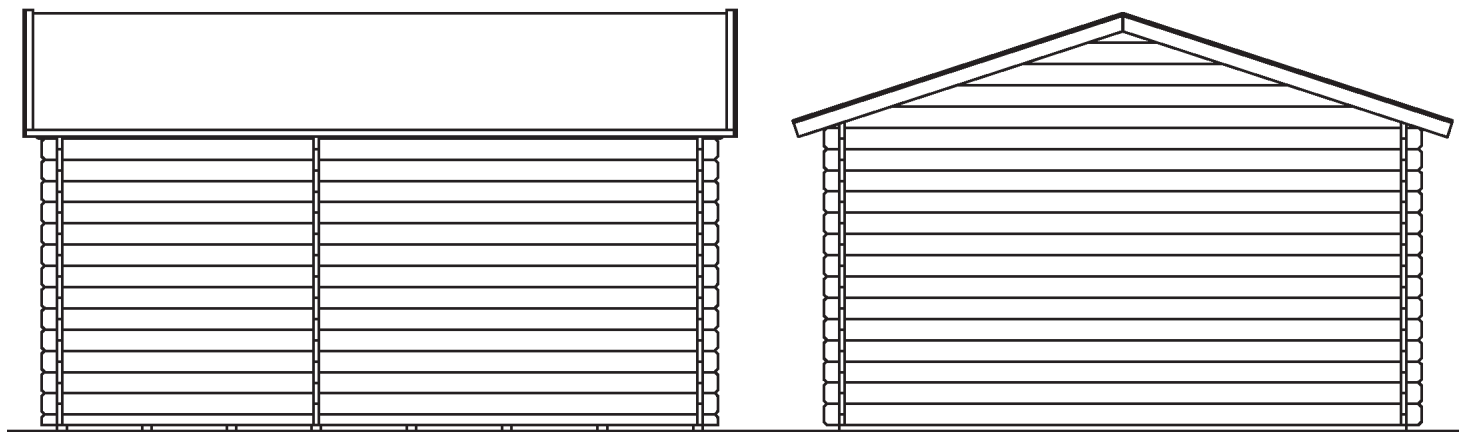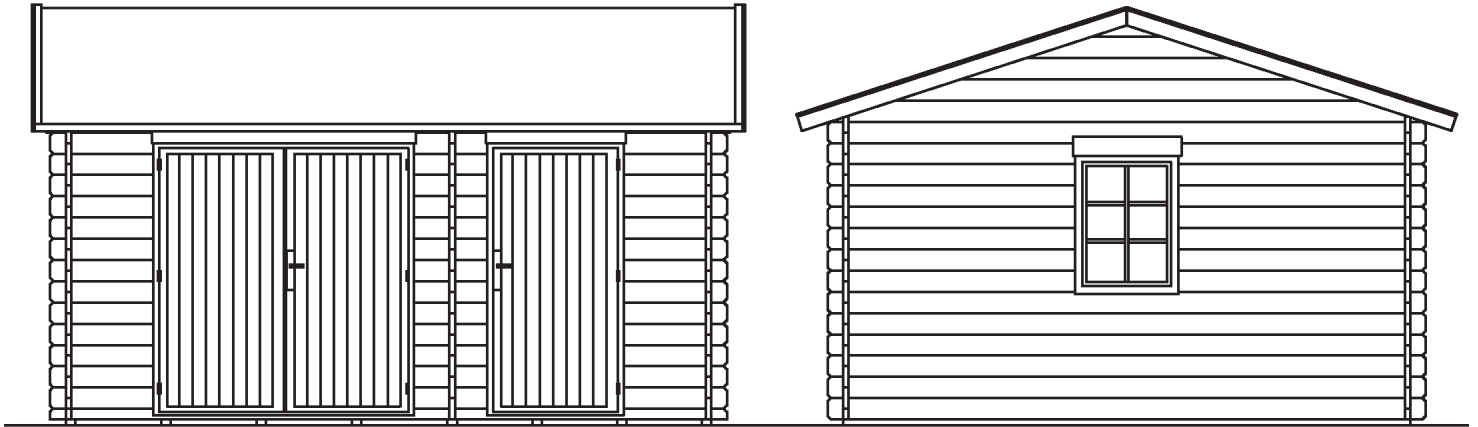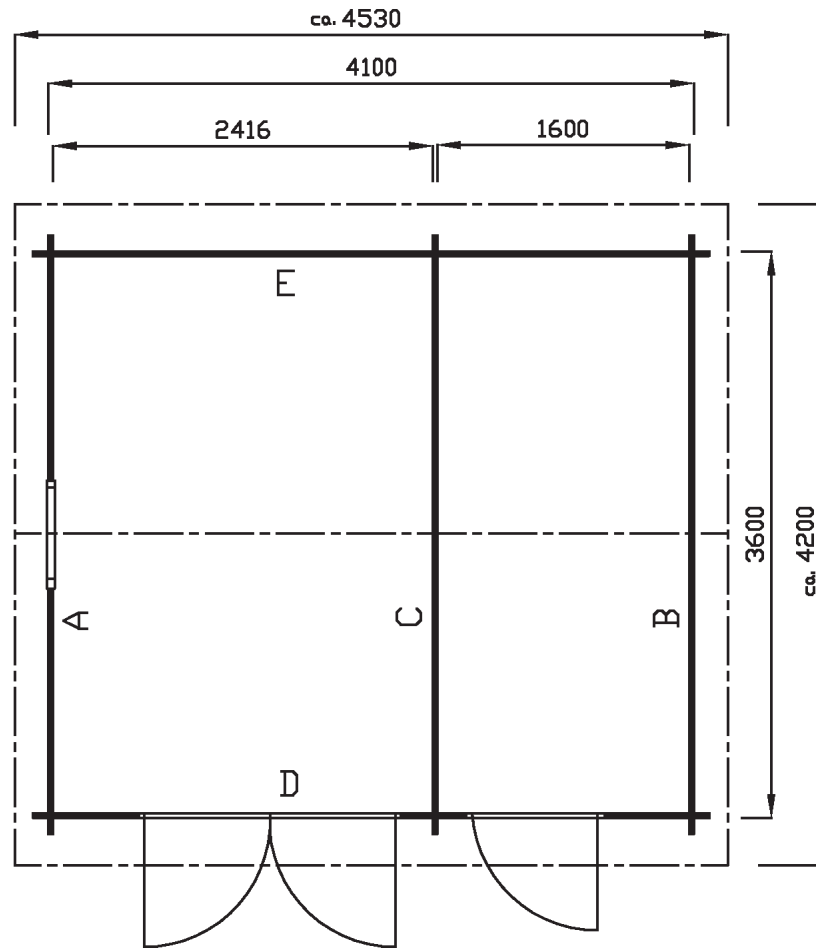

# LEIKKAUS

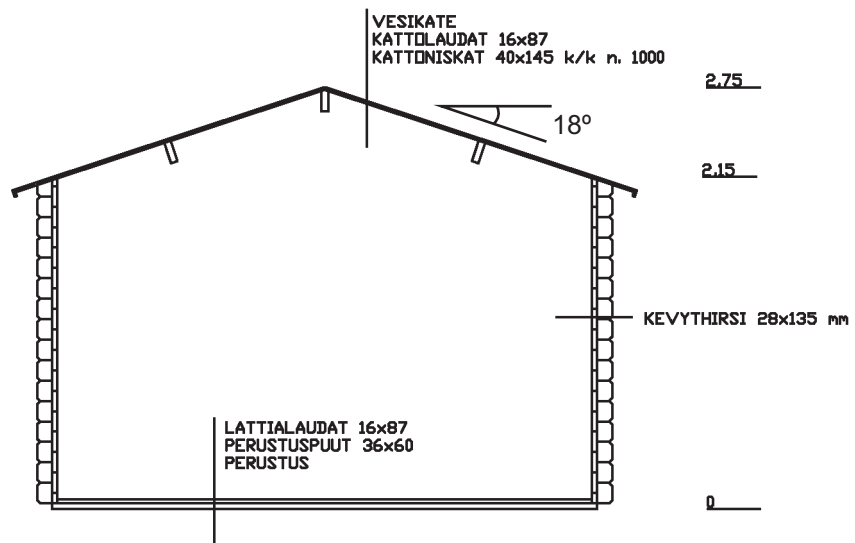

|             |                      |
|-------------|----------------------|
| RAKENNUSALA | 14,76 m <sup>2</sup> |
| HUONEALA    | 14,30 m <sup>2</sup> |
| TILAVUUS    | 34,0 m <sup>3</sup>  |