




Autotalli/katos, suora umpiseinä  
AT-3

**PINTA-ALAT**


KERROSALA 32,6 m<sup>2</sup>  
RAKENNUKSEN ALA 58,8 m<sup>2</sup>

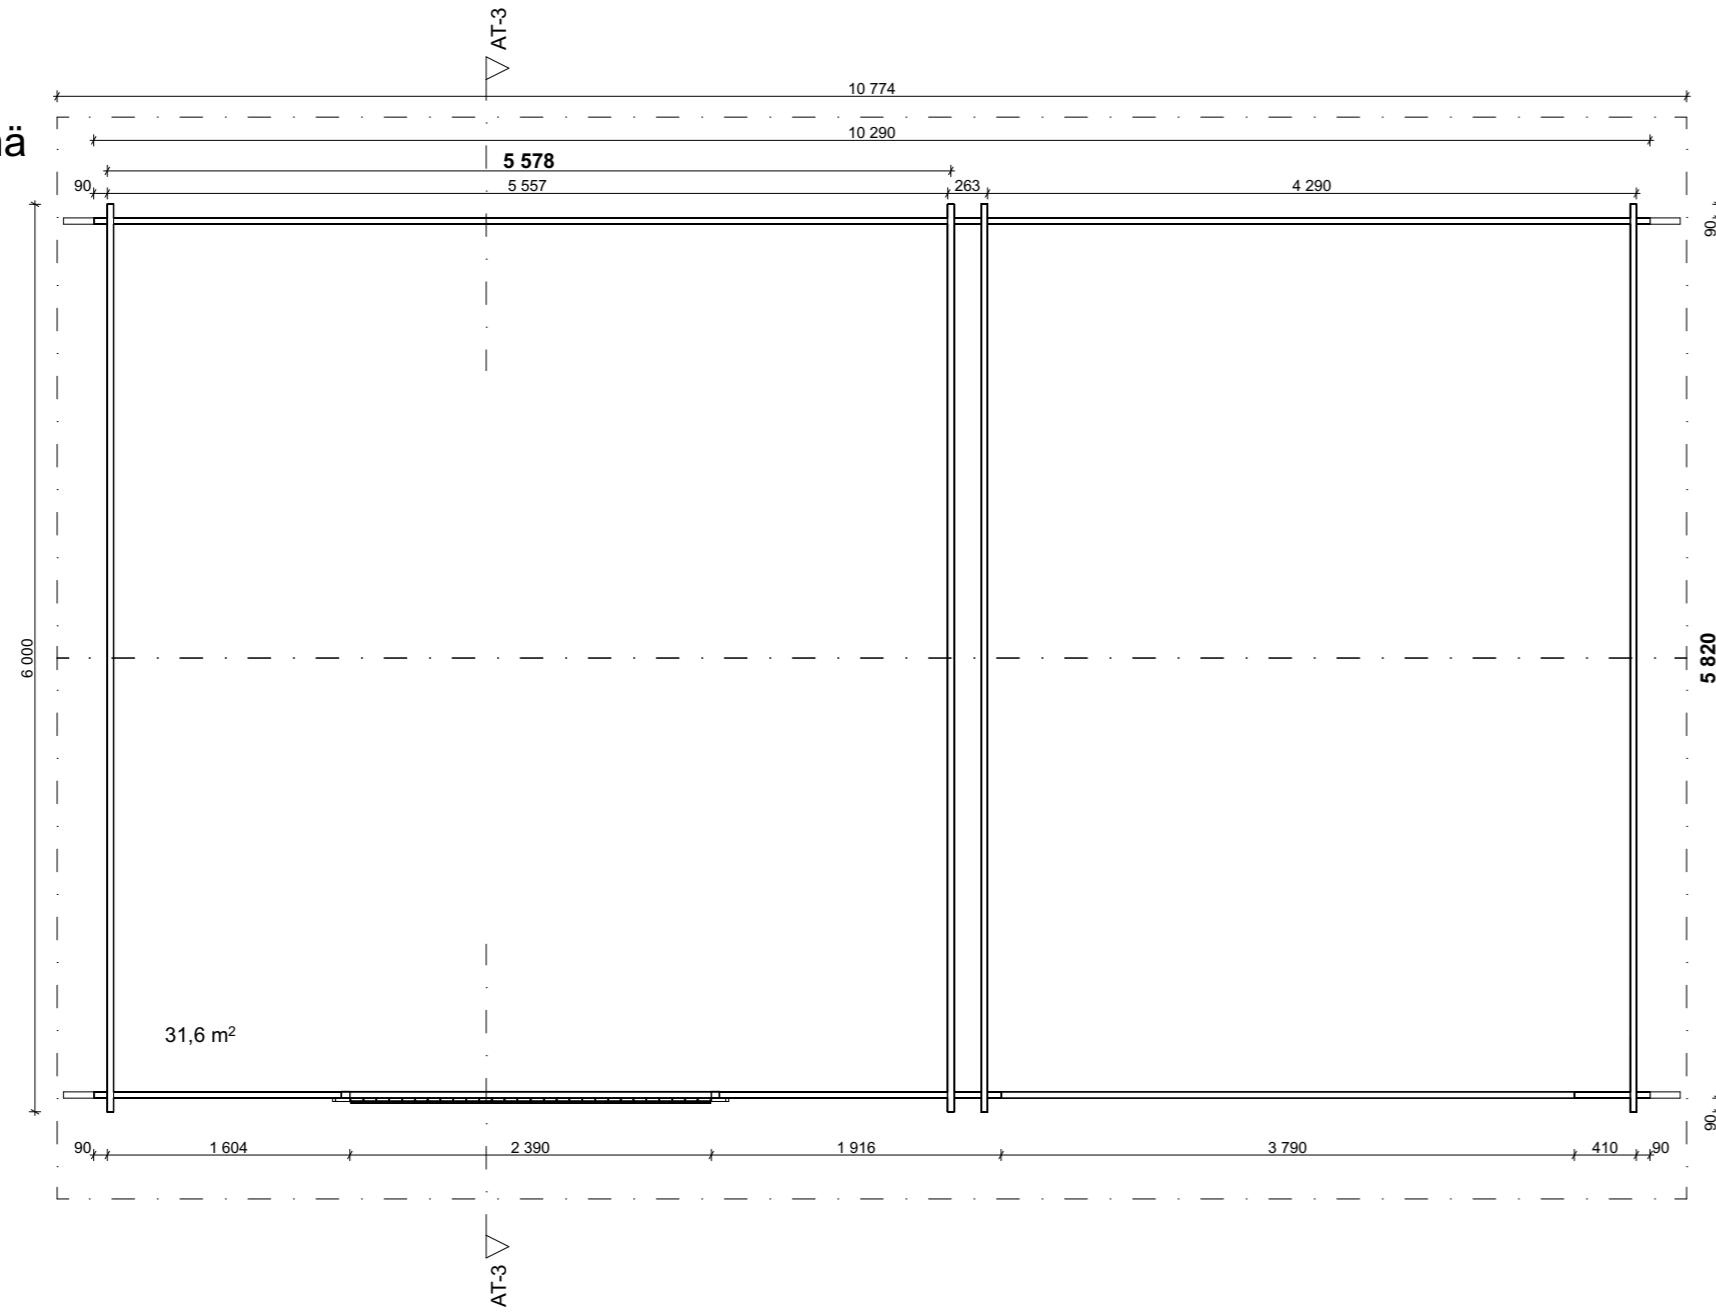


LEIKKAUS 1:100

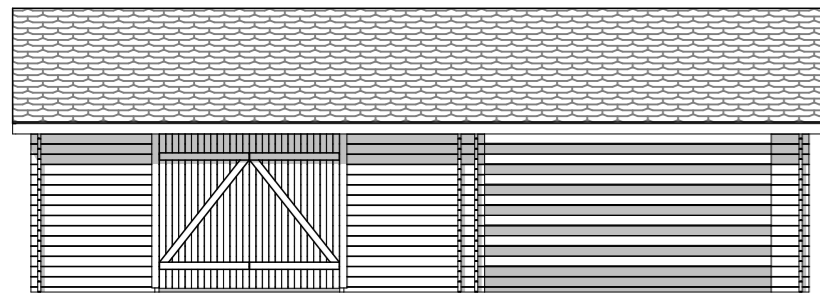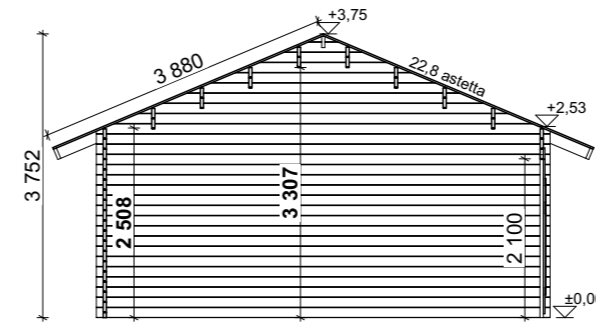


Julkisivu \_\_\_\_\_

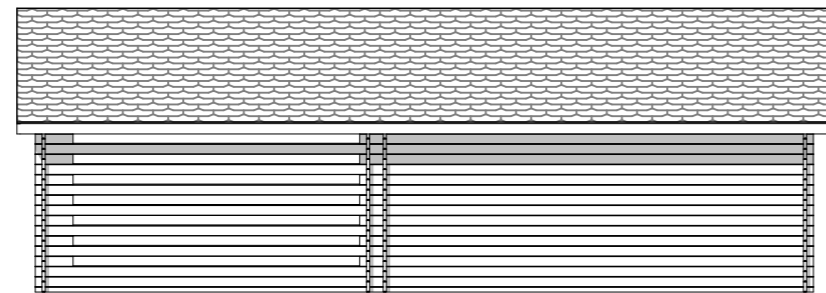

Julkisivu \_\_\_\_\_

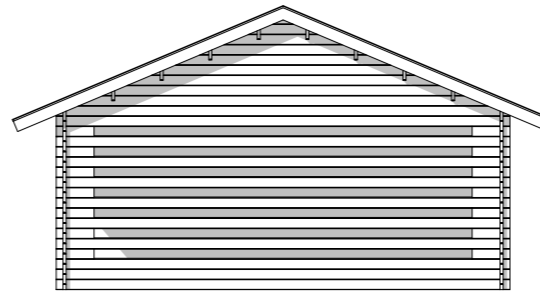

Julkisivu \_\_\_\_\_

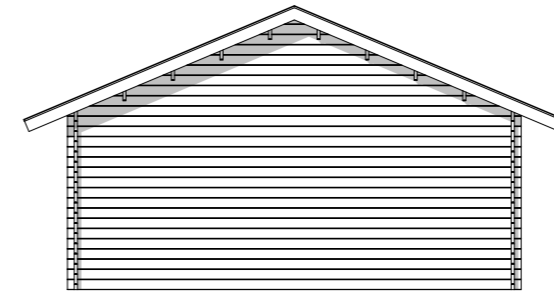

Julkisivu \_\_\_\_\_

Kaupunginosa/Kylä	Kortteli/Tila	Tontti/Rnro	Viranomaisten merkintöjä
Rakennuksen numero/Rakennustunnus			
Rakennustoimenpide <b>UUDISRAKENNUS</b>	Piirustuslaji <b>Pääpiirustus</b>	Juokseva nro	
Rakennuskohde	Piirustuksen sisältö <b>AT-3</b>	Mittakaava <b>1:50, 1:100</b>	
Suunnittelijan yhteystiedot: yritys, osoite ja puhelinnumero <b>LP Lakkapää Oy</b> <b>Varikonkatu 3</b> <b>95420 Tornio</b>	Työnumero	Piirustuksen tunnus <b>A.05.3</b>	Muutos
Vastuullinen suunnittelija: nimi, tutkinto, allekirjoitus ja päiväys	Suunnitteluala <b>AR</b>	Tiedosto Piharakennukset.pln	