
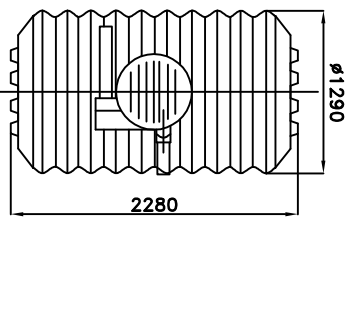
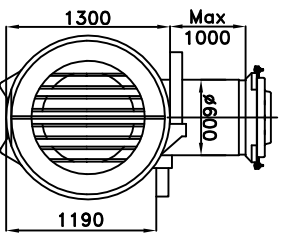


# AVALON BIO 5 MAASUODATTAMO KASETEILLA

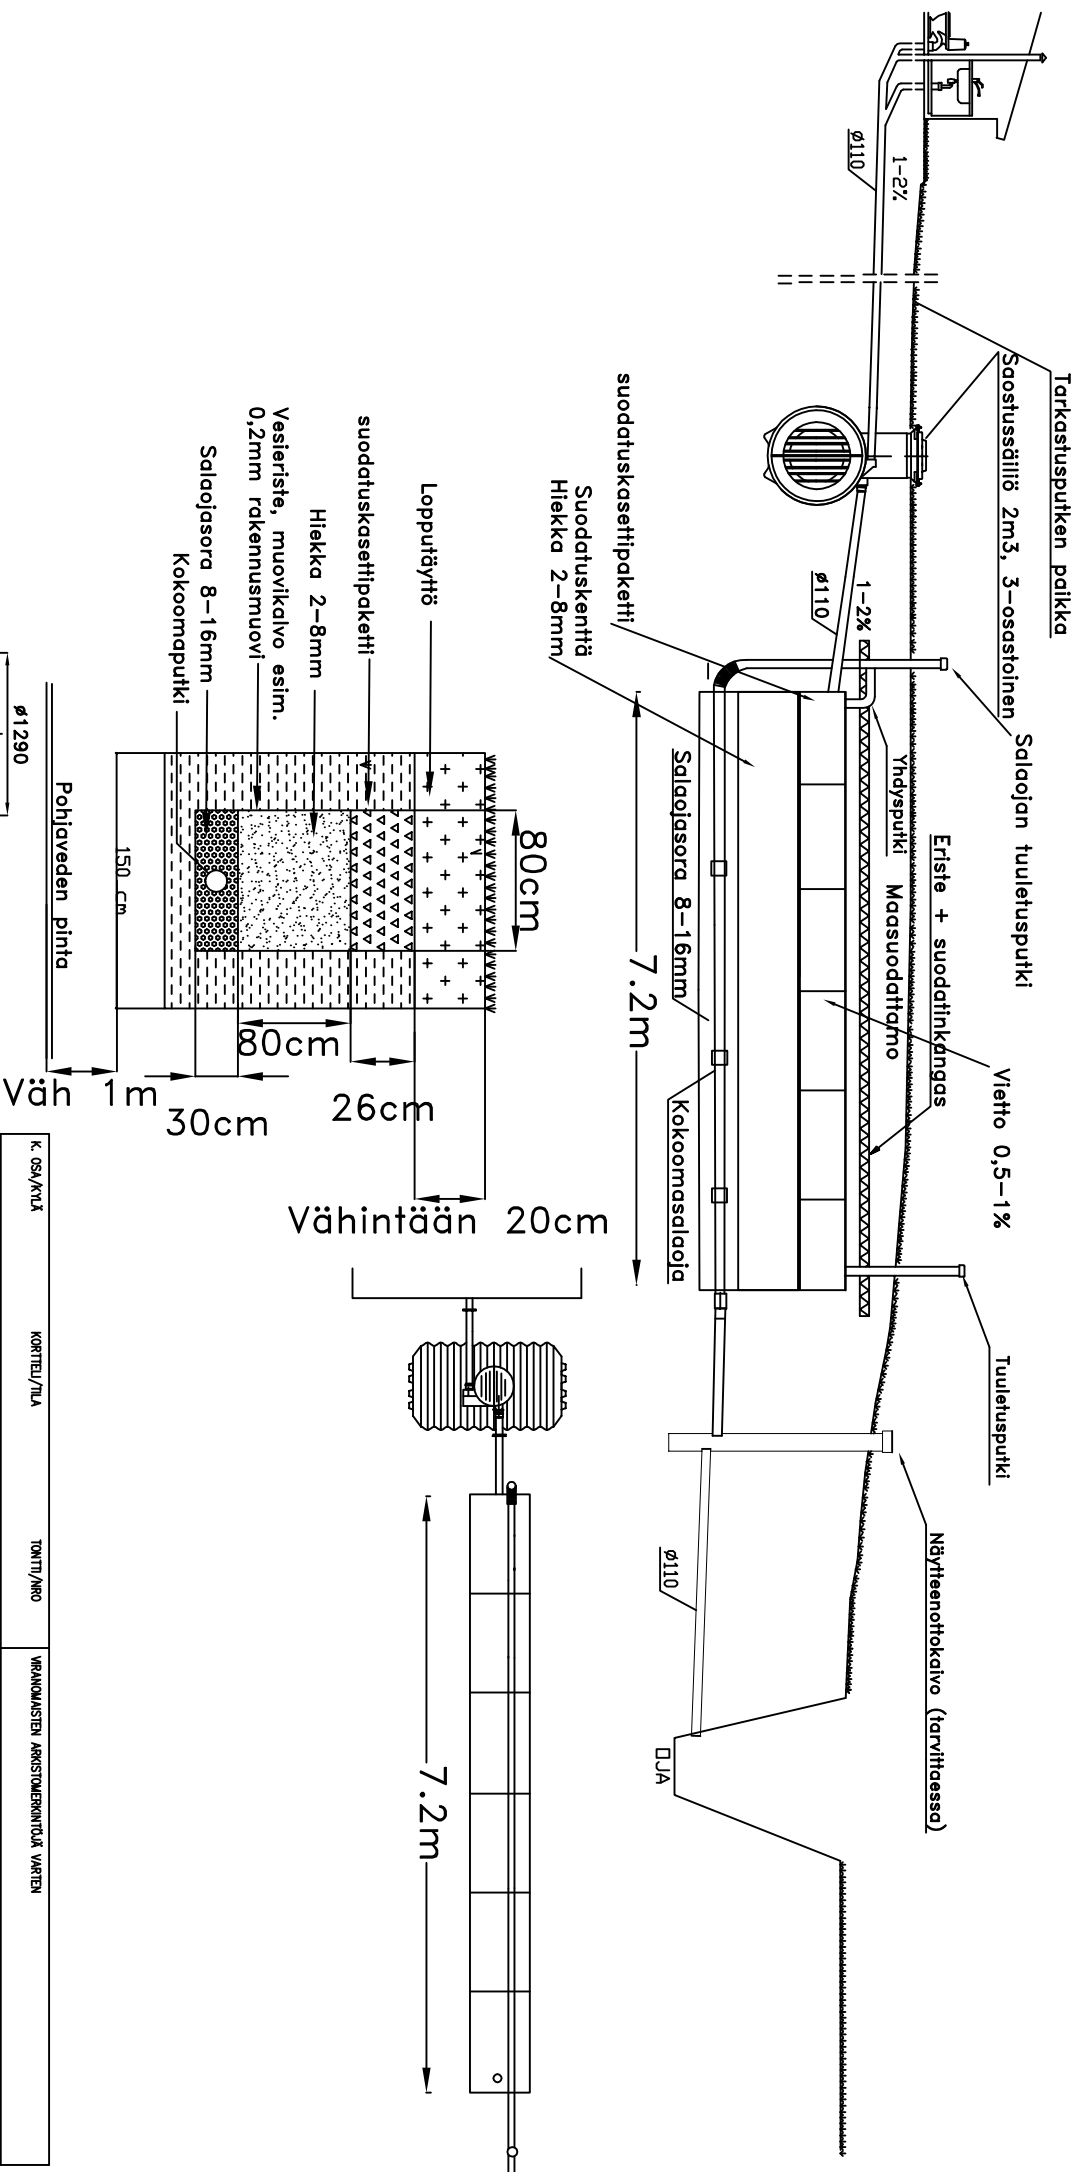

K. OSA/AVIÄ	KORTTELU/TILA	TOIMITT/ARJO	VIKANOIMISTEN ARKISTONKIRJURITÄK VARTEN
RAKENNUSLUPAMERKINTÄ	JÄTEVESIJÄRJESTELMÄN KUNNOSTUS	PHIIRUSTUSALAI	PHIIRUSTUSALAI
RAKENNUSOHITTEEN NIMI JA OSOITE		TYÖPIIRUSTUS	LEIKKAUSPHIIRROS
			MAASUODATTAMO KASETEILLA
 <b>AVALON NORDIC</b>		SAUNN.	
		PHIIR.	
		TARK.	
		LVI	
		TYÖ NO	PHIIR. NO
			MUUTOS